

HLUTI AF AÐALSKIPULAGI GARÐABÆJAR 2016-2030

SKÝRINGARMYND

ekki í mvk.

Deiliskipulagsbreyting þessi sem fengið hefur meðferð í samræmi við ákvæði 1.mgr. 43. gr. skipulagslaga nr.123/2010 var samþykkt í


þann _____ 20 _____ og í

þann _____ 20 _____

Tillagan var auglýst frá _____ 20 _____ með athugasemdafresti til _____ 20 _____

Auglýsing um gildistöku breytingarinnar var birt í B-deild Stjórnartíðinda þann _____ 20 _____

Skipulagsstjóri Garðabæjar

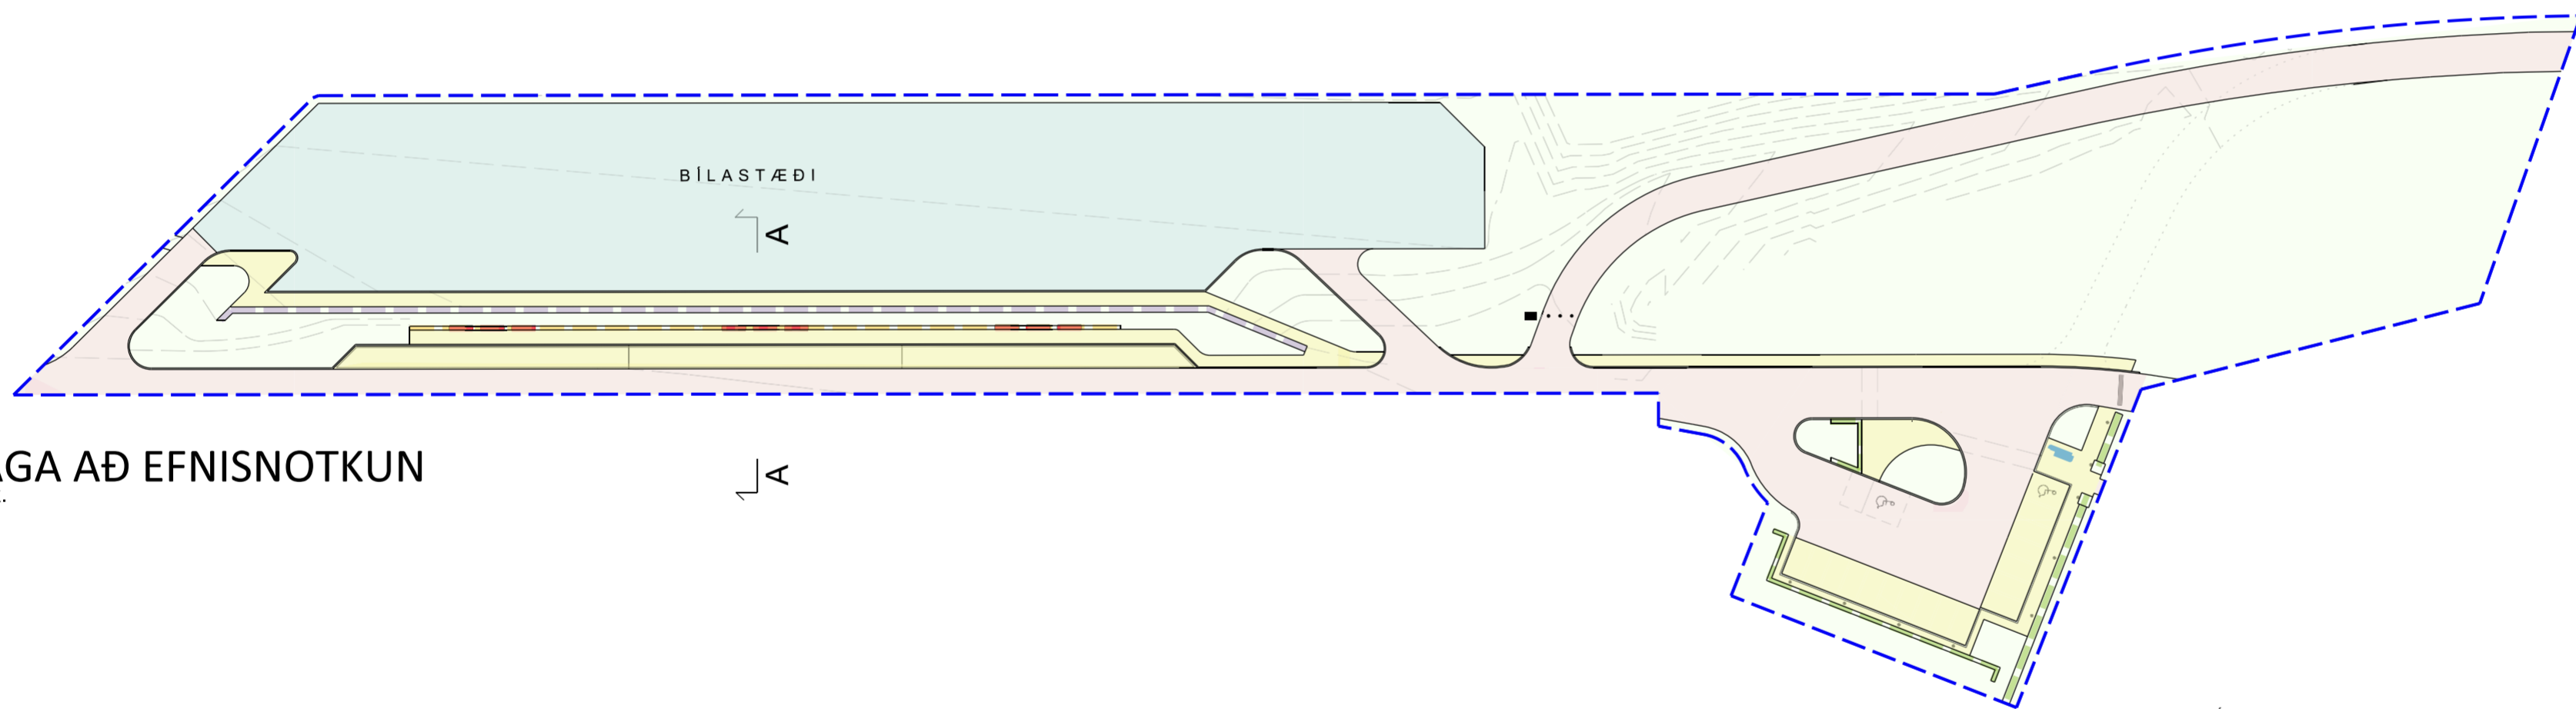


TILLAGA AÐ EFNISNOTKUN

ekki í mvk.

A

SKÝRINGAR

- MÖRK DEILISKIPULAGSBREYTINGA
- AKSTURSTEFNUR
- BÍLASTÆÐI HREYFIHAMLADRA
- MALBIK
- GRASMOTTUR / HERT GRAS
- HELLULÖGN
- HLADINN STÖDVEGGUR um 1m hár
- HLADINN VEGGUR um 0.80m hár
- HLADINN SETVEGGUR um 0.50m hár
- GRAS
- ÖRYGGISHLÍÐ

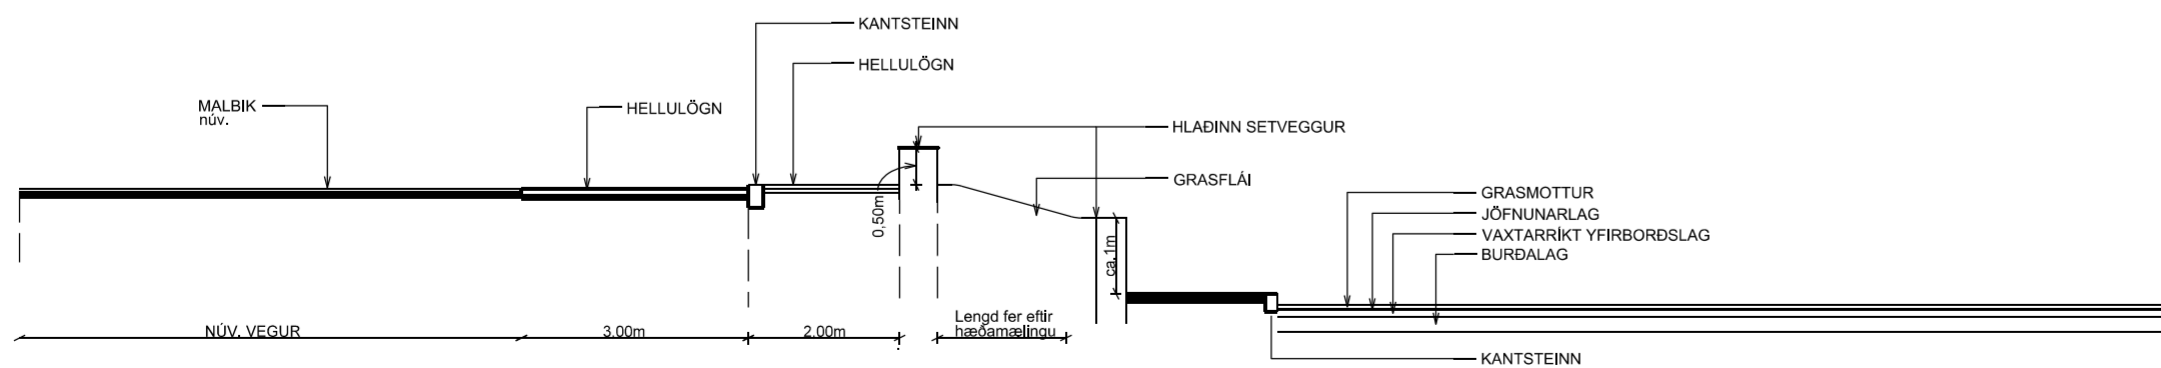

SNIÐ A - A

mvk. 1:100

ÖNNUR SKIPULAGSGÖGN :
Deiliskipulagsuppráttur (A2),
dags. 27.júní 2019

SKÝRINGARUPPDRÁTTUR

Dags. 27.júní 2019
Mkv. 1:5000

Teikning nr. 002



Unnið fyrir forsætisráðuneytið

hornsteinar
arkitekta ehf

vinnustofa ingólfsstræti 5, 101 reykjavík